



REZYDENCJA  
ŚWIERKOWA

Budynek 1

APARTAMENT

110




Liczba pokoi

2

Piętro

5

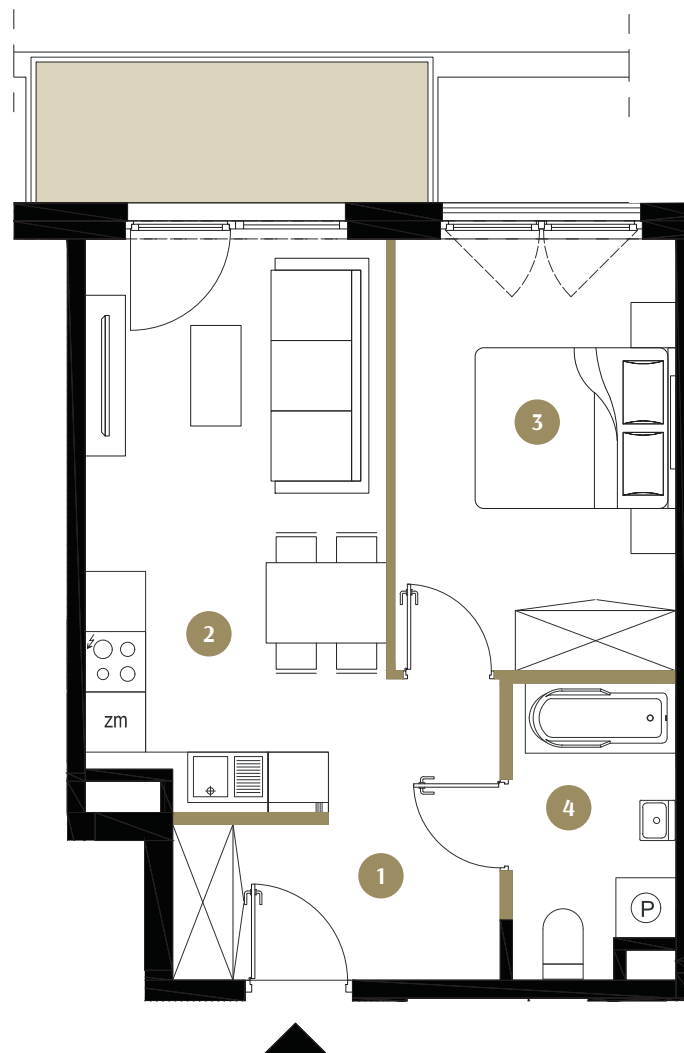

Ściany działowe

Skala 1:75

0m 1 2 3

Powierzchnie pomieszczeń zgodnie z Polską Normą PN - ISO 9836: 2022:07.  
Niniejsza karta katalogowa przedstawia przykładową aranżację mieszkania.

Powierzchnia do rozliczenia ceny

40,73 m<sup>2</sup>

Powierzchnia użytkowa

39,62 m<sup>2</sup>


#### PIĘTRO 5

1. Korytarz	6,67 m <sup>2</sup>
2. Salon z aneksem kuch.	16,58 m <sup>2</sup>
3. Pokój	11,90 m <sup>2</sup>
4. Łazienka	4,47 m <sup>2</sup>

Powierzchnia pod ściankami  
działowymi 1,11 m<sup>2</sup>

Balkon 5,46 m<sup>2</sup>

Umiejscowienie apartamentu na kondygnacji

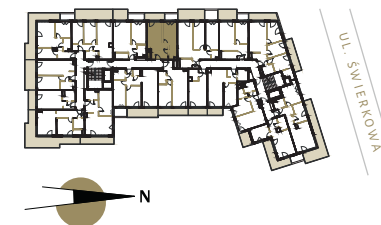

Biurow sprzedaży

ul. Struga 60  
26-600 Radom

Godziny pracy: pn-pt: 10:00 - 18:00

radom@trustinvestment.pl  
+48 600 700 630

www.rezydencjaswierkowa.pl